

## Додаток №2

до Правил ТРЦ, затверджених Наказом ТОВ «ТРЦ РЕСПУБЛІКА»

№ 4/ОД від «16» вересня 2022 року

# Схеми проїзду до зон розвантаження/завантаження

## ЗОНА РОЗВАНТАЖЕННЯ № АДМІНІСТРАТИВНИЙ ЛІФТ

**РУХ ВАНТАЖНИХ АВТОМОБІЛІВ ЧЕРЕЗ ЦЕНТРАЛЬНИЙ ЗАЇЗД - ЗАБОРОНЕНО!**


Максимально допустима висота автотранспорту - **3.50м.**

**УВАГА!** Висота вказана виключно для зазначеного маршруту та може відрізнятися в залежності від зони паркінгу.

**Наполегливо просимо** використовувати виключно вказаний маршрут.

**В іншому випадку Суборендар** приймає на себе всі ризики пов'язані з нанесенням матеріальної шкоди майну ТРЦ транспортом постачальників.

**ЕПІЦЕНТР**

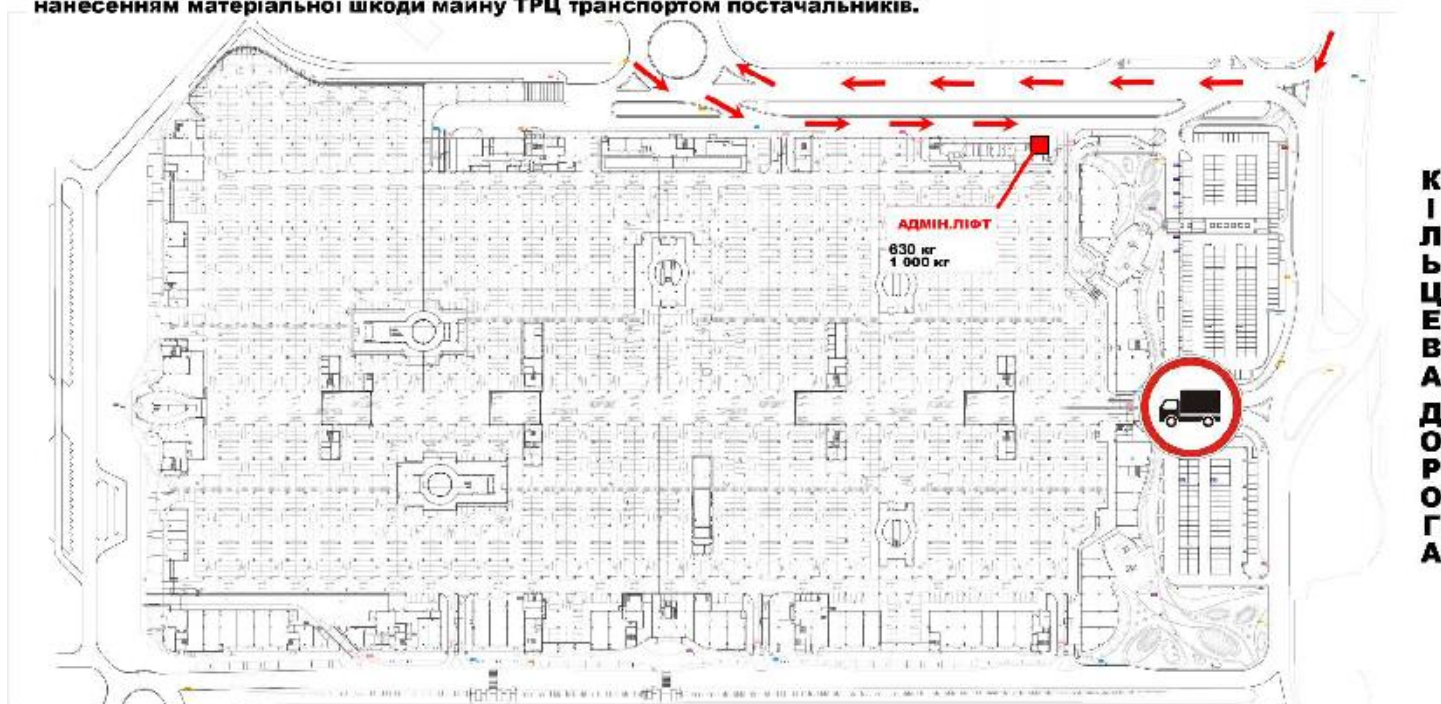

## ЗОНА РОЗВАНТАЖЕННЯ № ЦЕНТРАЛЬНИЙ ЛІФТ

**РУХ ВАНТАЖНИХ АВТОМОБІЛІВ ЧЕРЕЗ ЦЕНТРАЛЬНИЙ ЗАЇЗД - ЗАБОРОНЕНО!**


Максимально допустима висота автотранспорту - **3.50м.**

**УВАГА!** Висота вказана виключно для зазначеного маршруту та може відрізнятись в залежності від зони паркінгу.

**Наполегливо просимо** використовувати виключно вказаний маршрут.

В іншому випадку Суборендар приймє на себе всі ризики пов'язані з нанесенням матеріальної шкоди майну ТРЦ транспортом постачальників.

**ЕПІЦЕНТР**

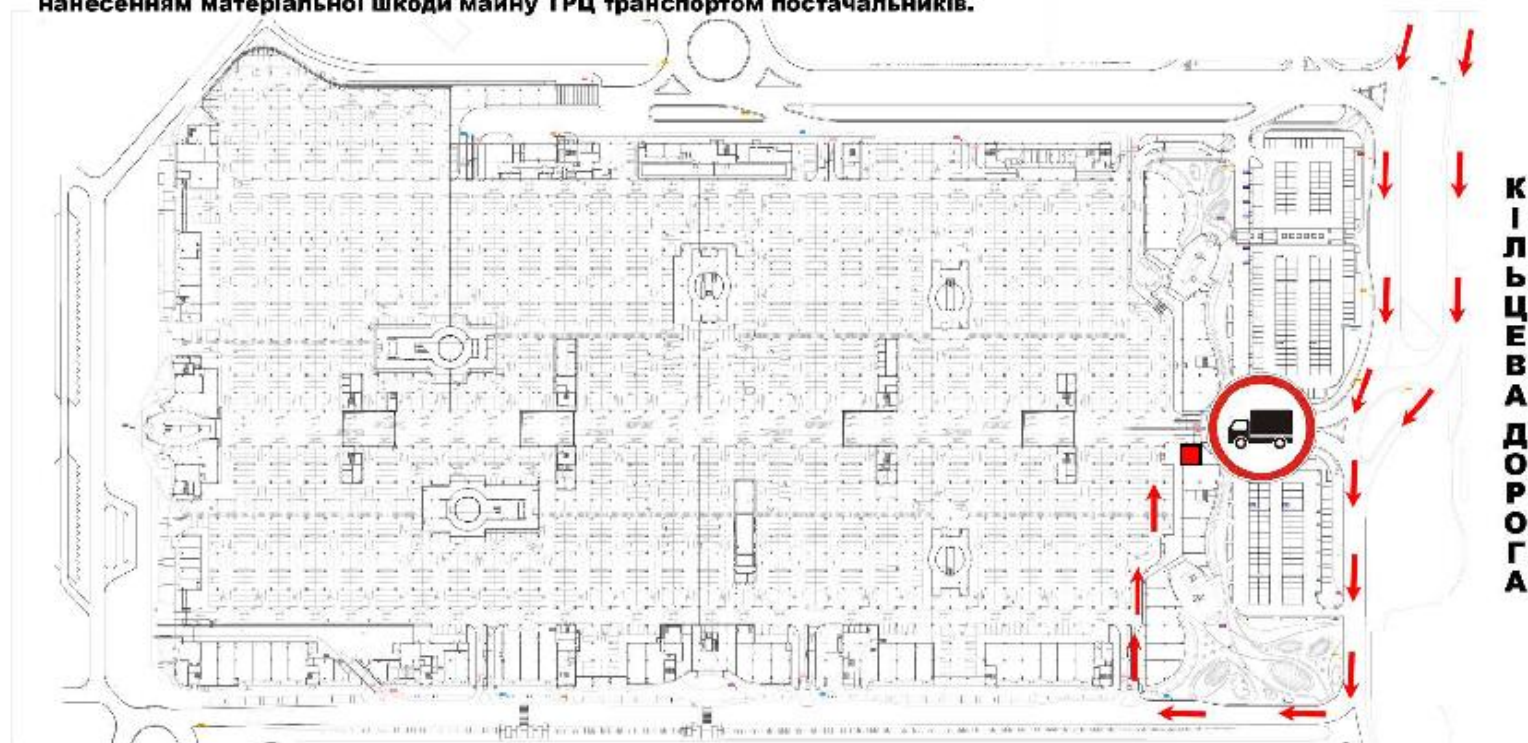

### ЗОНА РОЗВАНТАЖЕННЯ № 3

**РУХ ВАНТАЖНИХ АВТОМОБІЛІВ ЧЕРЕЗ ЦЕНТРАЛЬНИЙ ЗАЇЗД - ЗАБОРОНЕНО!**


Максимально допустима висота автотранспорту - **3.50м.**

**УВАГА!** Висота вказана виключно для зазначеного маршруту та може відрізнятись в залежності від зони паркінгу.

**Наполегливо просимо** використовувати виключно вказаний маршрут.

В іншому випадку Суборендар приймє на себе всі ризики пов'язані з нанесенням матеріальної шкоди майну ТРЦ транспортом постачальників.

**ЕПІЦЕНТР**

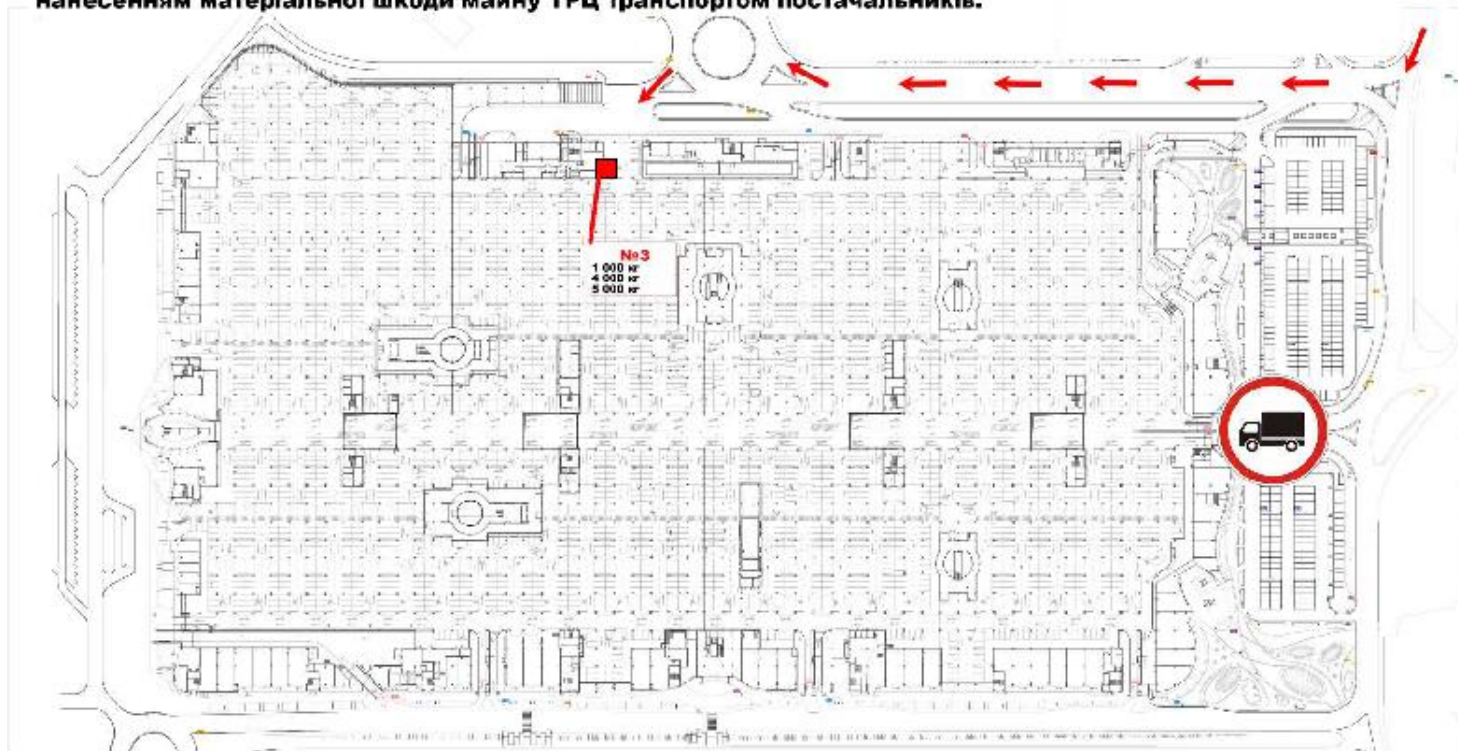

**К І Л Ь Ц Е В А Д О Р О Г А**

## ЗОНА РОЗВАНТАЖЕННЯ № 4

**РУХ ВАНТАЖНИХ АВТОМОБІЛІВ ЧЕРЕЗ ЦЕНТРАЛЬНИЙ ЗАЇЗД - ЗАБОРОНЕНО!**


Максимально допустима висота автотранспорту - **3.50м.**

**УВАГА!** Висота вказана виключно для зазначеного маршруту та може відрізнятись в залежності від зони паркінгу.

**Наполегливо просимо** використовувати виключно вказаний маршрут.

В іншому випадку Суборендар приймає на себе всі ризики пов'язані з нанесенням матеріальної шкоди майну ТРЦ транспортом постачальників.

**ЕПІЦЕНТР**

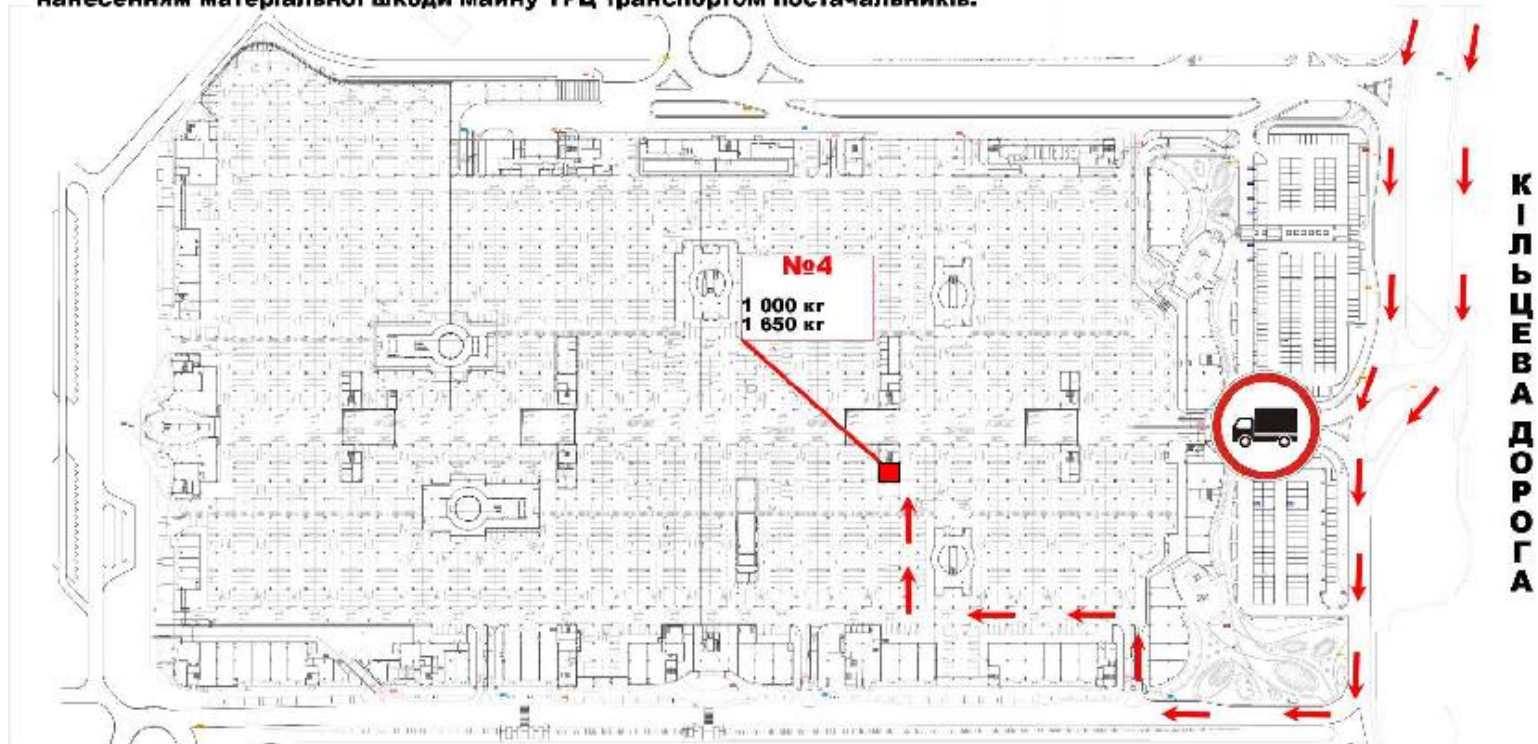

## ЗОНА РОЗВАНТАЖЕННЯ № 5

**РУХ ВАНТАЖНИХ АВТОМОБІЛІВ ЧЕРЕЗ ЦЕНТРАЛЬНИЙ ЗАЇЗД - ЗАБОРОНЕНО!**


Максимально допустима висота автотранспорту - **3.00м.**

**УВАГА!** Висота вказана виключно для зазначеного маршруту та може відрізнятись в залежності від зони паркінгу.

**Наполегливо просимо** використовувати виключно вказаний маршрут.

В іншому випадку Суборендар приймає на себе всі ризики пов'язані з нанесенням матеріальної шкоди майну ТРЦ транспортом постачальників.

**ЕПІЦЕНТР**

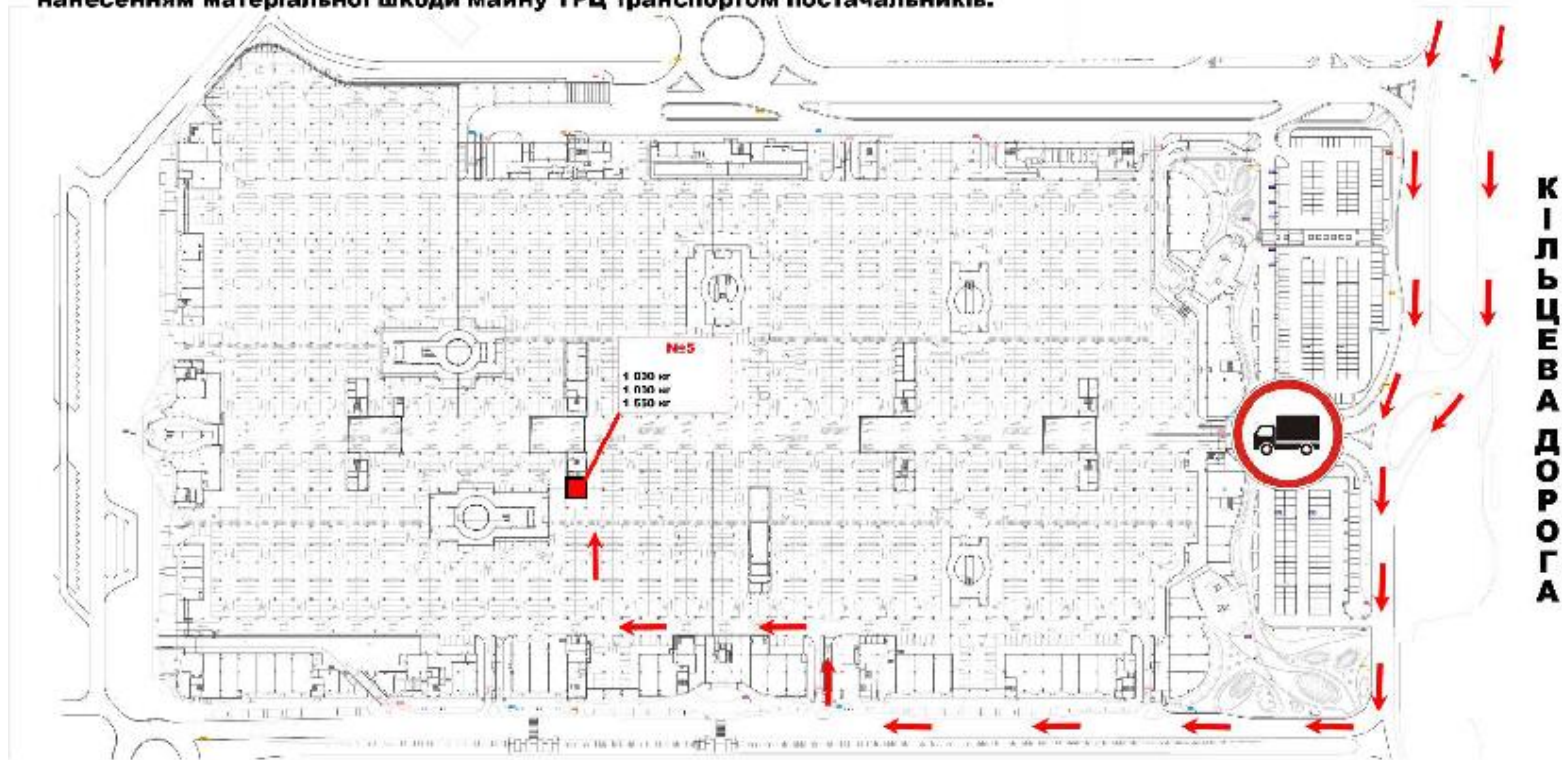

## ЗОНА РОЗВАНТАЖЕННЯ № 6

**РУХ ВАНТАЖНИХ АВТОМОБІЛІВ ЧЕРЕЗ ЦЕНТРАЛЬНИЙ ЗАЇЗД - ЗАБОРОНЕНО!**


Максимально допустима висота автотранспорту - **3.00м.**

**УВАГА!** Висота вказана виключно для зазначеного маршруту та може відрізнятись в залежності від зони паркінгу.

**Наполегливо просимо** використовувати виключно вказаний маршрут.

В іншому випадку Суборендар приймає на себе всі ризики пов'язані з нанесенням матеріальної шкоди майну ТРЦ транспортом постачальників.

**ЕПІЦЕНТР**

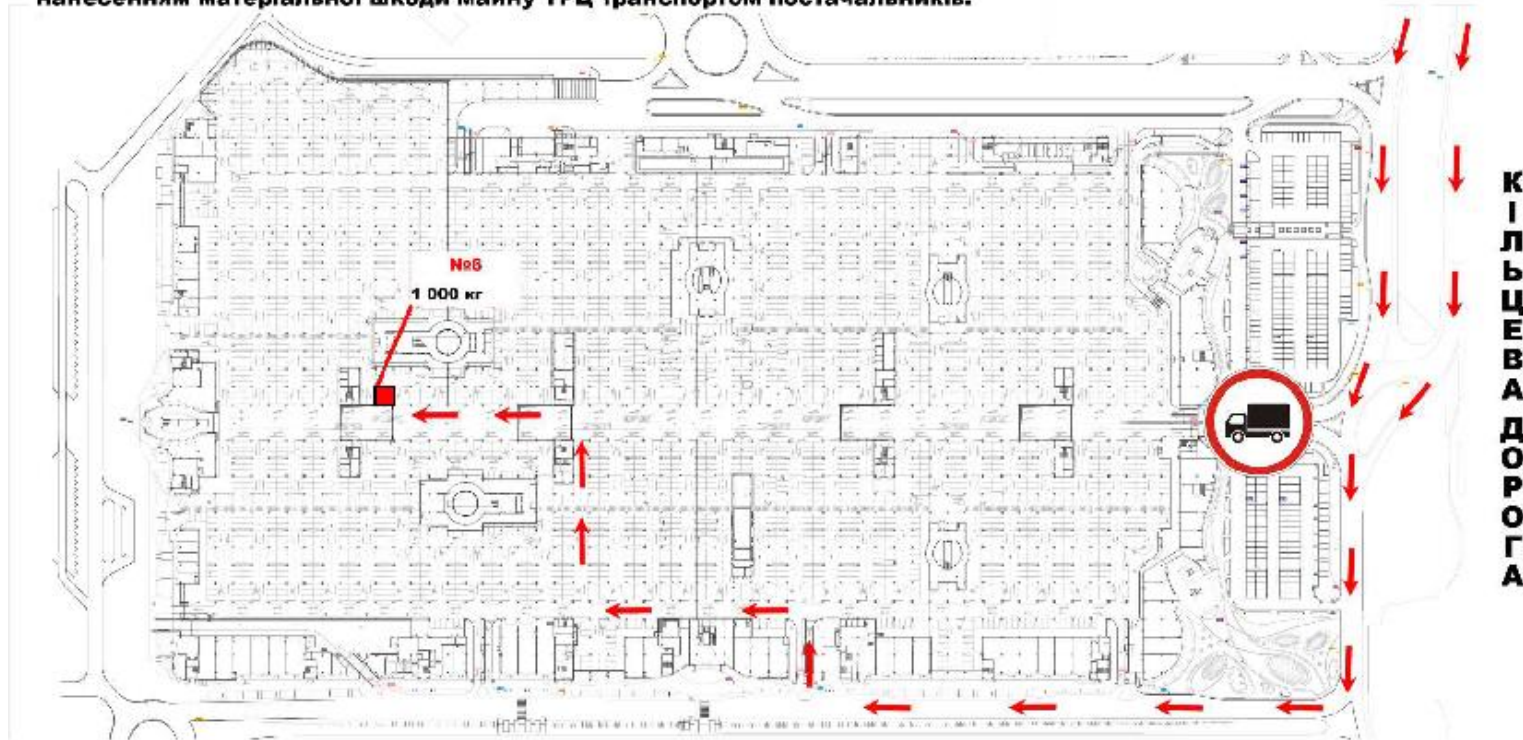

## ЗОНА РОЗВАНТАЖЕННЯ № 7

**РУХ ВАНТАЖНИХ АВТОМОБІЛІВ ЧЕРЕЗ ЦЕНТРАЛЬНИЙ ЗАЇЗД - ЗАБОРОНЕНО!**


Максимально допустима висота автотранспорту - **3.50м.**

**УВАГА!** Висота вказана виключно для зазначеного маршруту та може відрізнятись в залежності від зони паркінгу.

**Наполегливо просимо** використовувати виключно вказаний маршрут.

В іншому випадку Суборендар приймає на себе всі ризики пов'язані з нанесенням матеріальної шкоди майну ТРЦ транспортом постачальників.

**ЕПІЦЕНТР**

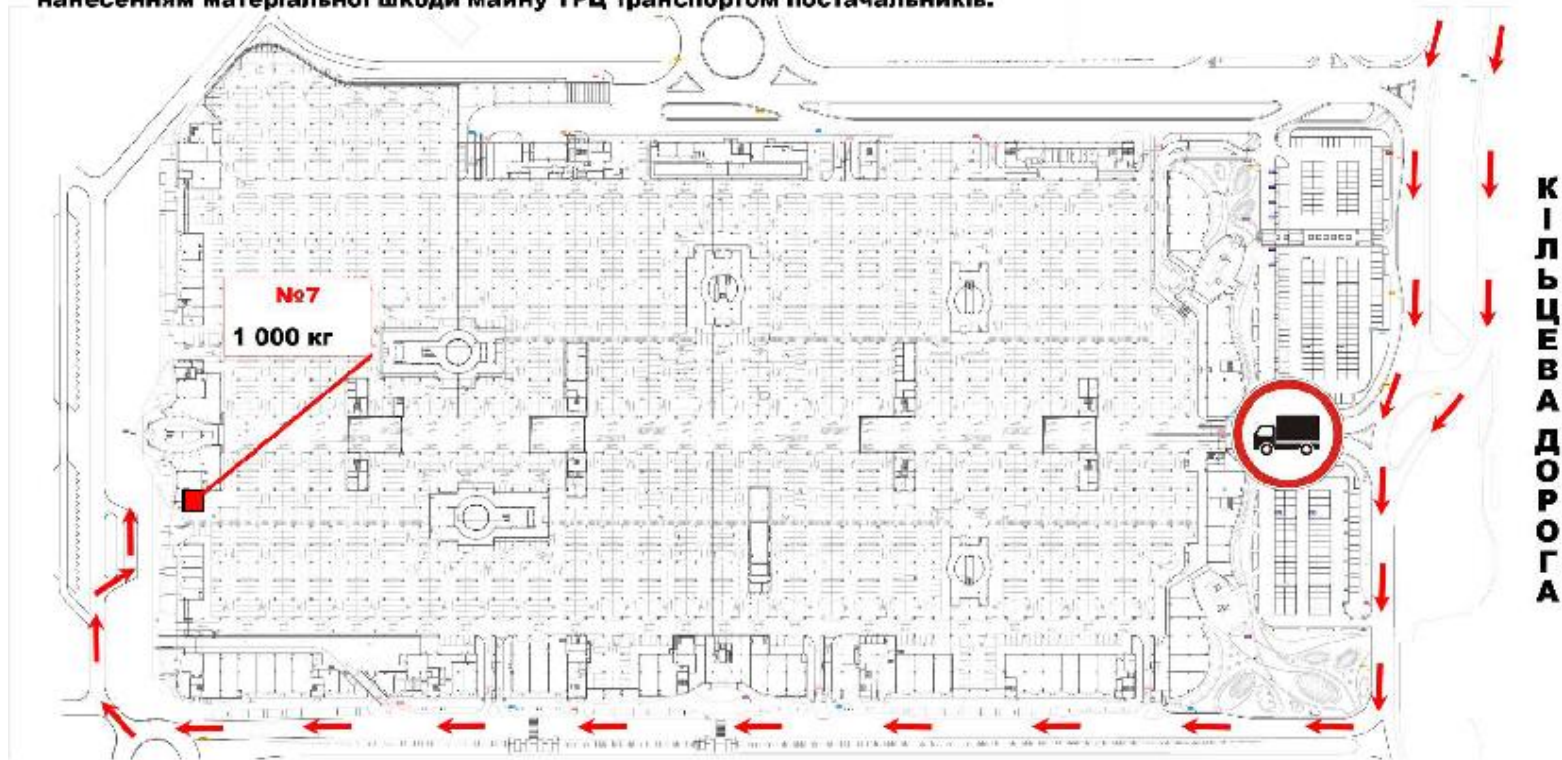

## ЗОНА РОЗВАНТАЖЕННЯ № 8

**РУХ ВАНТАЖНИХ АВТОМОБІЛІВ ЧЕРЕЗ ЦЕНТРАЛЬНИЙ ЗАЇЗД - ЗАБОРОНЕНО!**


Максимально допустима висота автотранспорту - **3.50м.**

**УВАГА!** Висота вказана виключно для зазначеного маршруту та може відрізнятись в залежності від зони паркінгу.

**Наполегливо просимо** використовувати виключно вказаний маршрут.

В іншому випадку Суборендар приймає на себе всі ризики пов'язані з нанесенням матеріальної шкоди майну ТРЦ транспортом постачальників.

**ЕПІЦЕНТР**

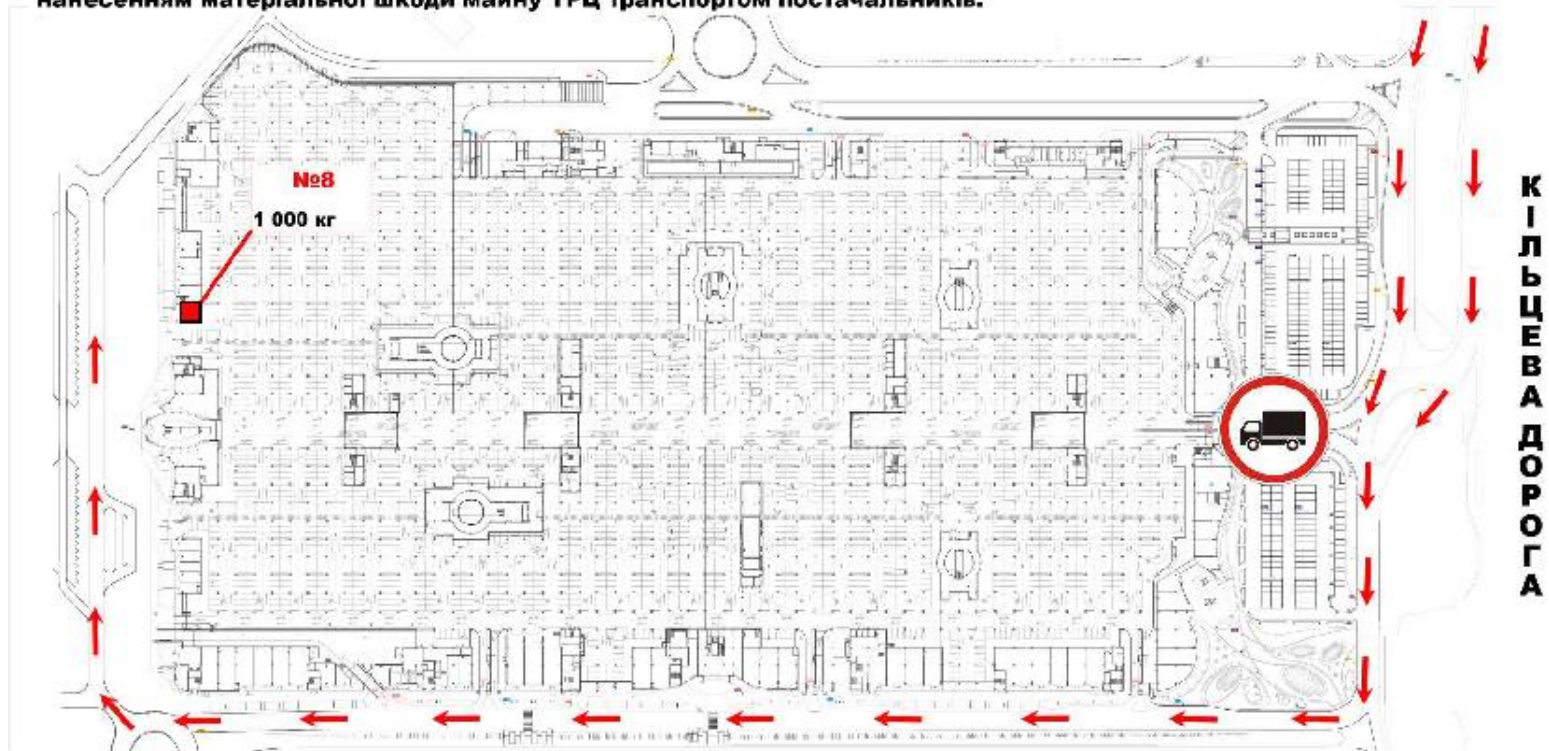



## ЗОНА РОЗВАНТАЖЕННЯ № 9

**РУХ ВАНТАЖНИХ АВТОМОБІЛІВ ЧЕРЕЗ ЦЕНТРАЛЬНИЙ ЗАЇЗД - ЗАБОРОНЕНО!**


Максимально допустима висота автотранспорту - **3.50м.**

**УВАГА!** Висота вказана виключно для зазначеного маршруту та може відрізнятись в залежності від зони паркінгу.

**Наполегливо просимо** використовувати виключно вказаний маршрут.

В іншому випадку Суборендар приймає на себе всі ризики пов'язані з нанесенням матеріальної шкоди майну ТРЦ транспортом постачальників.

**ЕПІЦЕНТР**

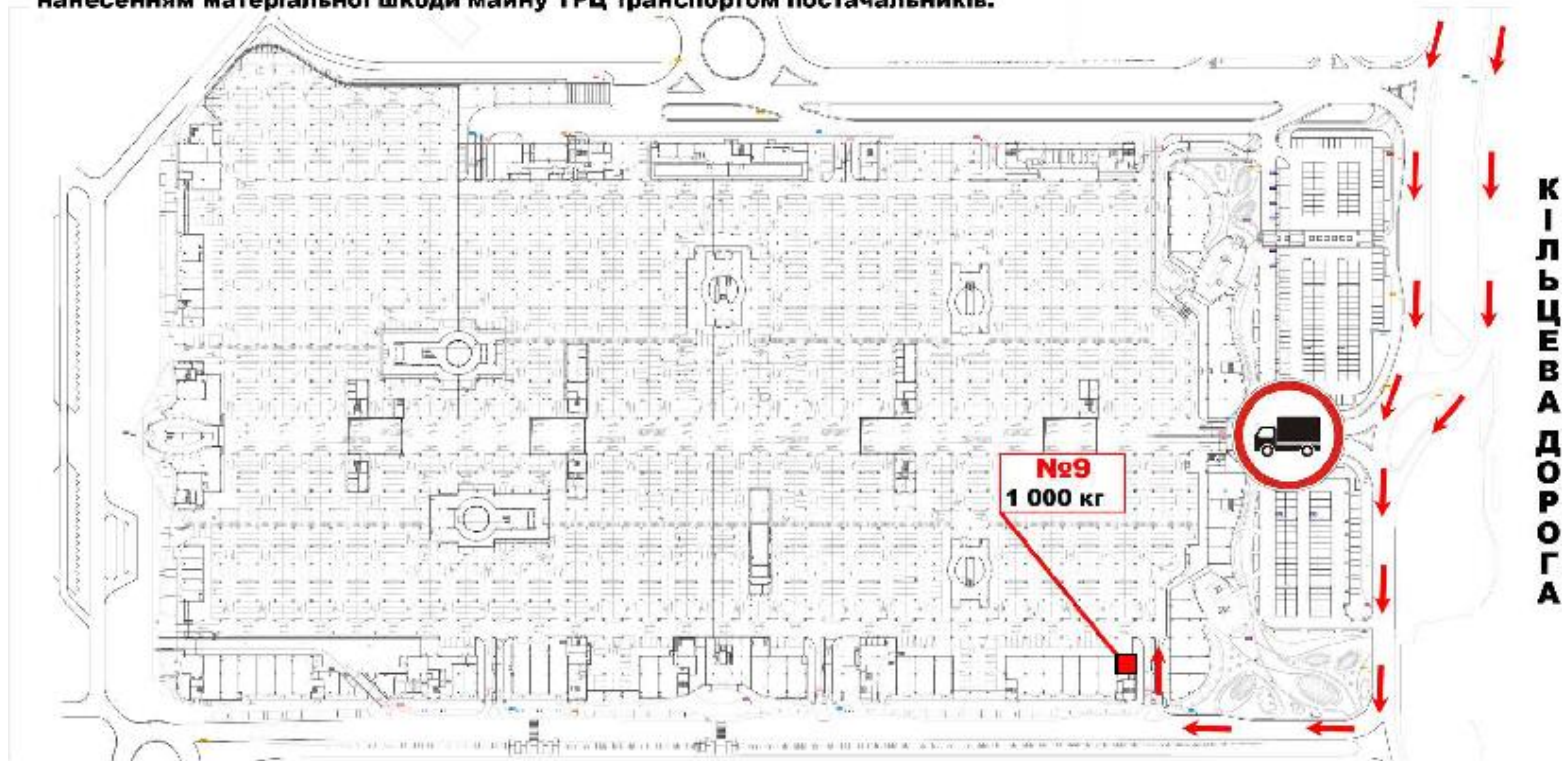

## ЗОНА РОЗВАНТАЖЕННЯ № 10

**РУХ ВАНТАЖНИХ АВТОМОБІЛІВ ЧЕРЕЗ ЦЕНТРАЛЬНИЙ ЗАЇЗД - ЗАБОРОНЕНО!**

Максимально допустима висота автотранспорту - **3.50м.**

**УВАГА!** Висота вказана виключно для зазначеного маршруту та може відрізнятись в залежності від зони паркінгу.

**Наполегливо просимо** використовувати виключно вказаний маршрут.

В іншому випадку Суборендар приймає на себе всі ризики пов'язані з нанесенням матеріальної шкоди майну ТРЦ транспортом постачальників.

**ЕПІЦЕНТР**



## ЗОНА РОЗВАНТАЖЕННЯ № 11

**РУХ ВАНТАЖНИХ АВТОМОБІЛІВ ЧЕРЕЗ ЦЕНТРАЛЬНИЙ ЗАЇЗД - ЗАБОРОНЕНО!**

Максимально допустима висота автотранспорту - **3.00м.**

**УВАГА!** Висота вказана виключно для зазначеного маршруту та може відрізнятися в залежності від зони паркінгу.

**Наполегливо просимо** використовувати виключно вказаний маршрут.

В іншому випадку Суборендар приймає на себе всі ризики пов'язані з нанесенням матеріальної шкоди майну ТРЦ транспортом постачальників.

**ЕПІЦЕНТР**



## ЗОНА РОЗВАНТАЖЕННЯ № 12


**РУХ ВАНТАЖНИХ АВТОМОБІЛІВ ЧЕРЕЗ ЦЕНТРАЛЬНИЙ ЗАЇЗД - ЗАБОРОНЕНО!**

Максимально допустима висота автотранспорту - **3.00м.**

**УВАГА!** Висота вказана виключно для зазначеного маршруту та може відрізнятись в залежності від зони паркінгу.

**Наполегливо просимо** використовувати виключно вказаний маршрут. В іншому випадку Суборендар приймає на себе всі ризики пов'язані з нанесенням матеріальної шкоди майну ТРЦ транспортом постачальників.

**ЕПІЦЕНТР**

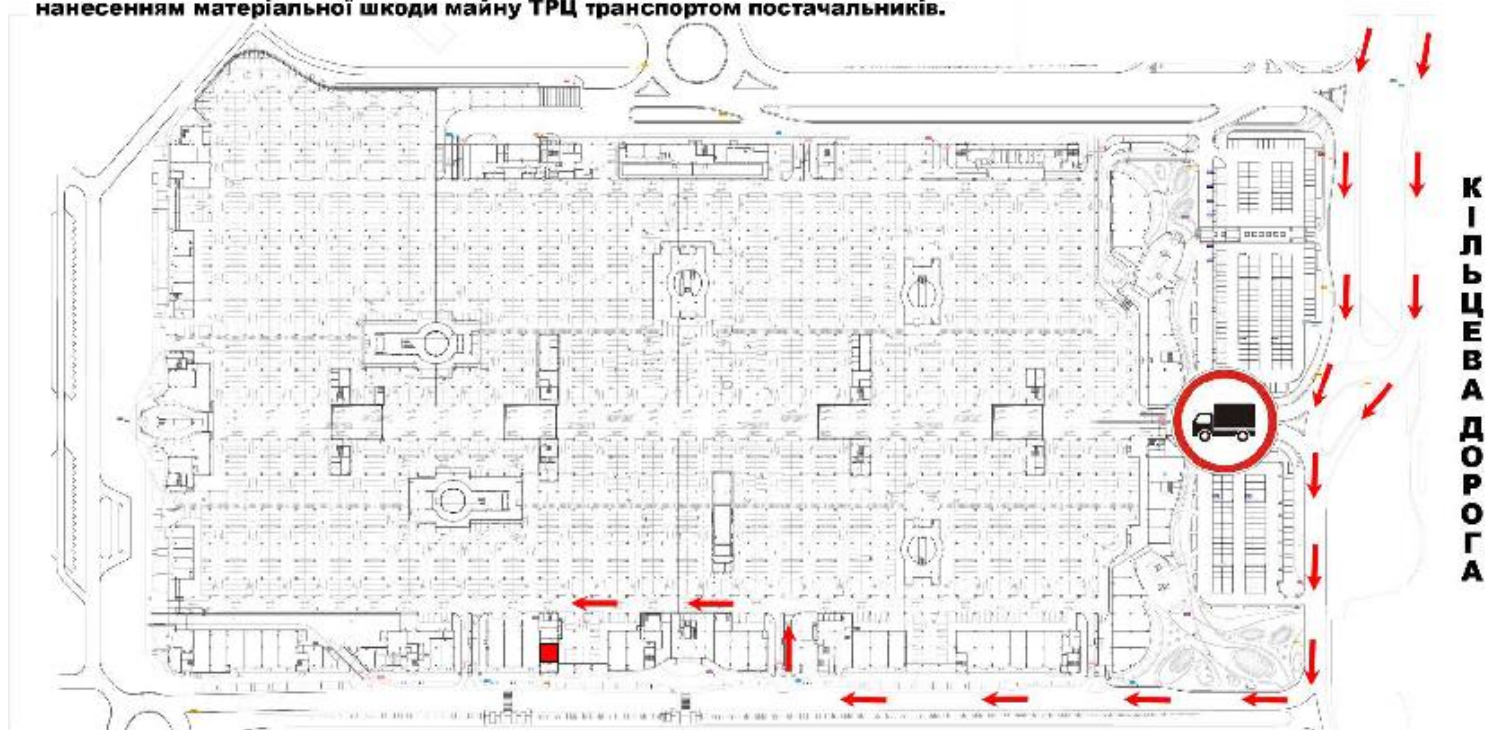

## ЗОНА РОЗВАНТАЖЕННЯ № 13

**РУХ ВАНТАЖНИХ АВТОМОБІЛІВ ЧЕРЕЗ ЦЕНТРАЛЬНИЙ ЗАЇЗД - ЗАБОРОНЕНО!**

Максимально допустима висота автотранспорту - **3.50м.**

**УВАГА!** Висота вказана виключно для зазначеного маршруту та може відрізнятися в залежності від зони паркінгу.

**Наполегливо просимо** використовувати виключно вказаний маршрут.

В іншому випадку Суборендар прийматиме на себе всі ризики пов'язані з нанесенням матеріальної шкоди майну ТРЦ транспортом постачальників.

**ЕПІЦЕНТР**

